


HUNYADI UTCA

79,0
111,0
4,0
28,0

KAROLINA UTCA

FELTÖLTÉS SZÜKSÉGES RÉSZBEN

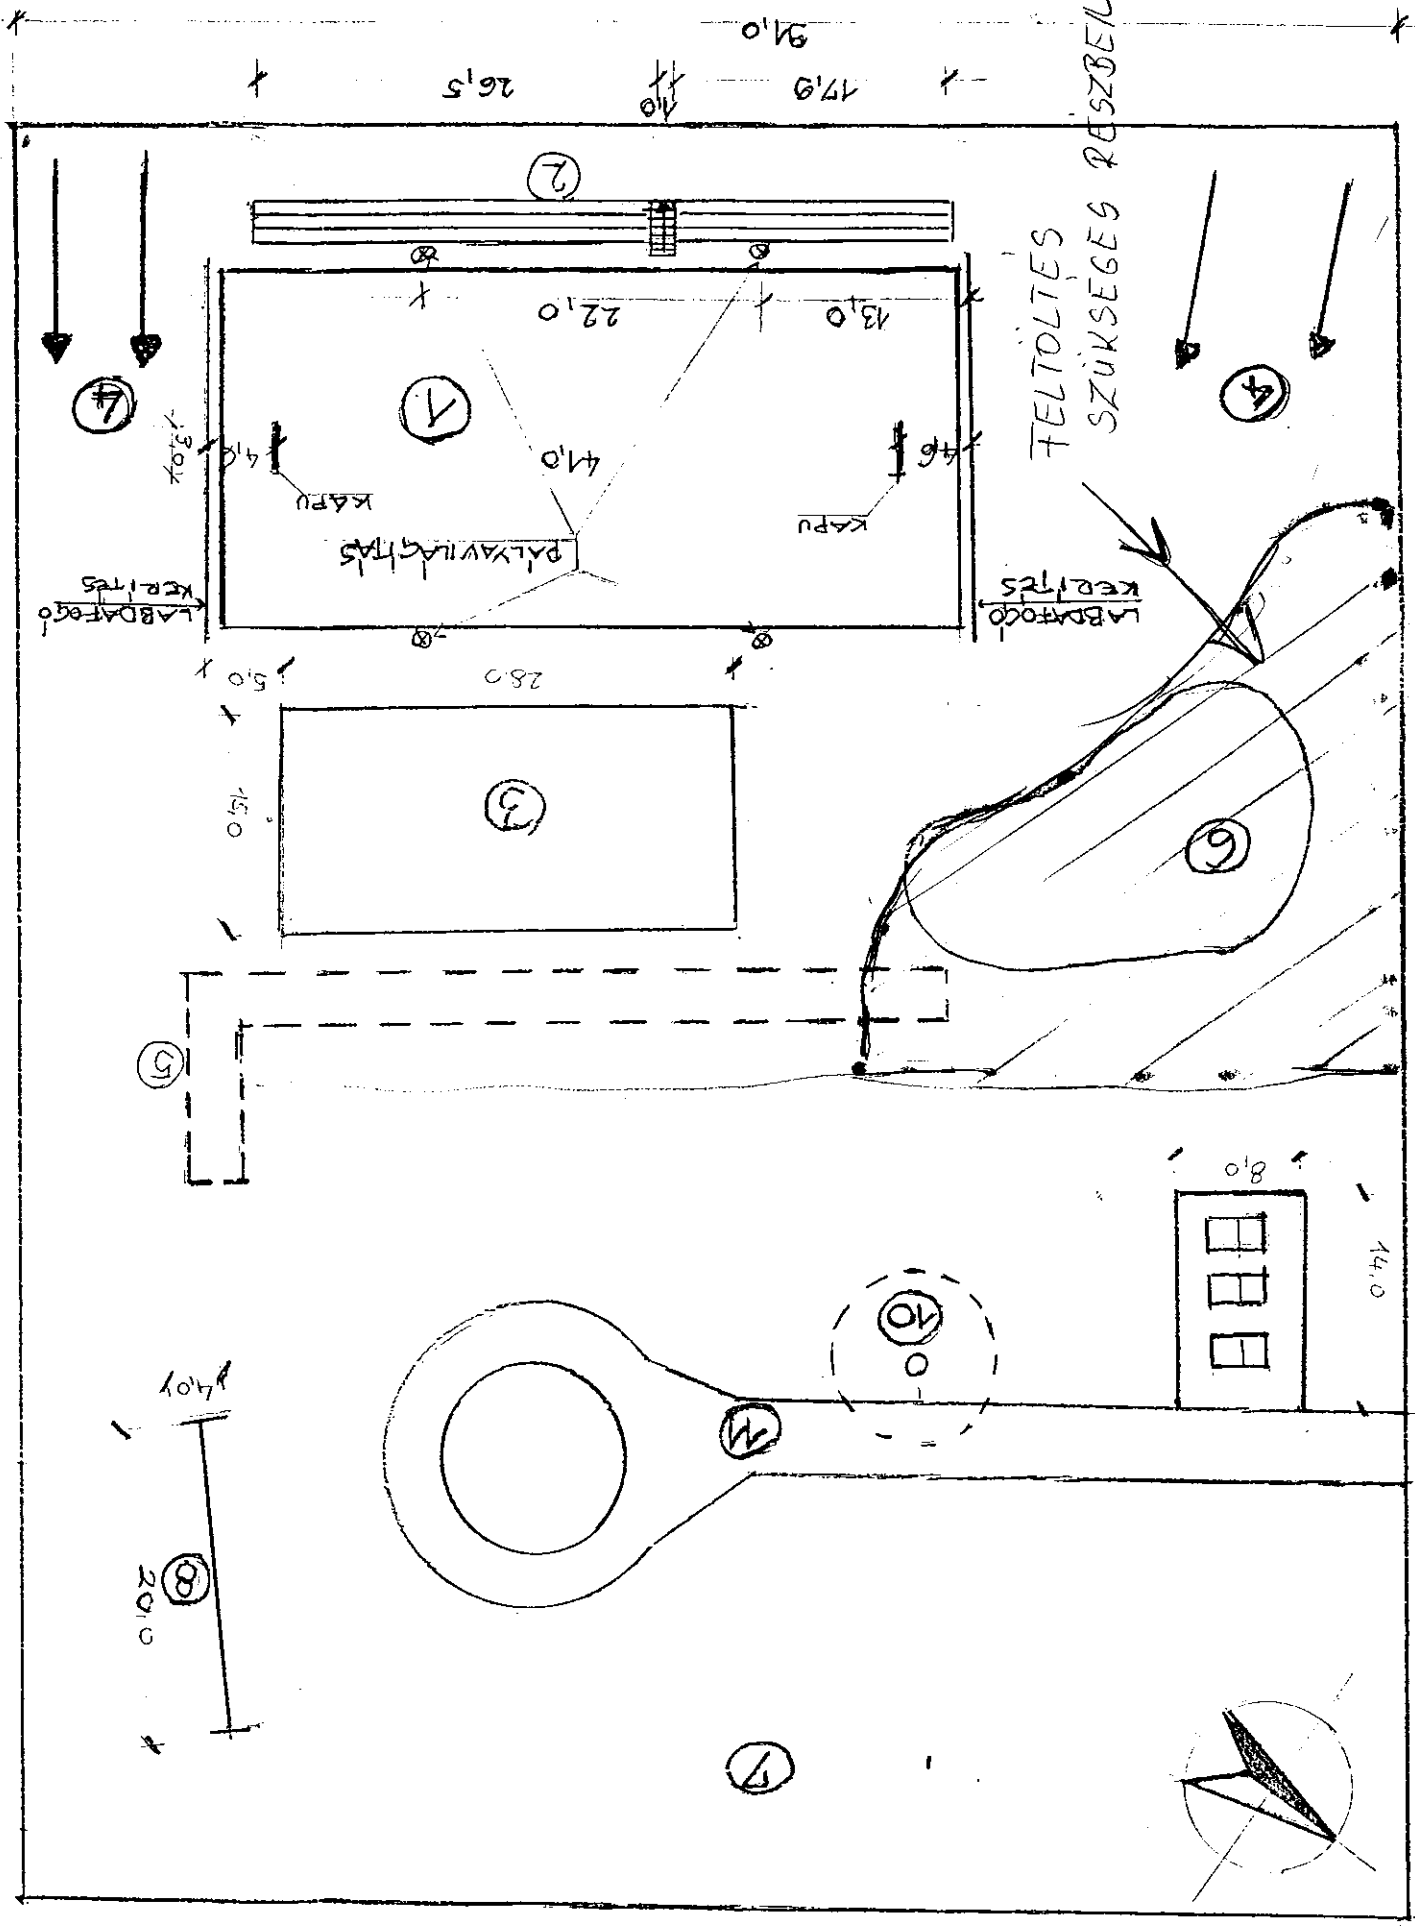

HARASZI UTCA

NAGYGÖDÖR HR SZ: 599

10.185 m²

LABDAFALÓ PÁLYA

LELÁTÓ BEFOGADÓKÉPESSEÉG: 350 fő

KÖZELABDA PÁLYA

SZÁNKÖZŐ DOMB

TERVEZETT AKADÉLYMENTESÍTÉS

ÁRTSZÓTER

KÖZPARK

DRÓTKÖTÉLPÁLYA

ASZTALTENISZ ASZTALOK

VÍZTORONY

MURVÁS ÚT

1 sz. me. elhelyez