


Metron kft.
1126 Budapest Kakukk út 18/a 2ép. 2
+36 30 4743808
A munkavégző neve
Munkaszám: 18-F/2013
Méretarány: 1:2000

VÁLTOZÁSI VÁZRAJZ
Alsónémedi község
külterület
a 081/25,/85,/86,/87,/88,/89,/97,/119 helyrajzi számú földrészletek
megosztásáról

2_287_2013 Térképszelvény száma: 55-222-14

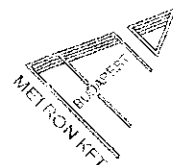

E vázrajz ingatlan-nyilvántartási átvezetését sorrendben
megelőzi az ELMŰ 33617/2013 sz. vezetékjog bejegyzés iránti kérelmének átvezetése.

A megosztott földrészlet határpontjai fakaróval
vannak megjelölve.

Készítette: Budapest, 2013.03.15.

Megyeri Gábor
földmérő

Ez a változási vázrajz megfelel a 46/2010. (IV. 27.) FVM
rendeletbe foglalt tartalmi és pontossági előírásoknak.

Megyeri Gábor
minőséget tanúsító földmérő
Ing.rend.min.sz.: 557/1990
Kamarai tervezői jog. száma: GD-1701-10693


A változás akaratumknak megfelelően
történt.

A földrészletek osztályba

sorozását ellenőrizte:


2013. MÁRC. 2. 9. ...

A helyrajzi számozás és területszámítás helyes. Ez a záradék a
keltetéstől számított egy évig érvényes, későbbi felhasználás
erőltet a vázrajzot újra záradékolatni kell.

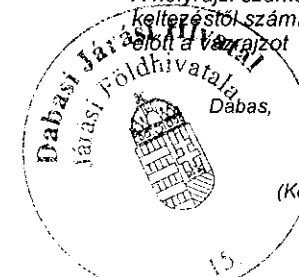

P.H.
(Kör. Fh.)

Ing.rend.min.sz.:

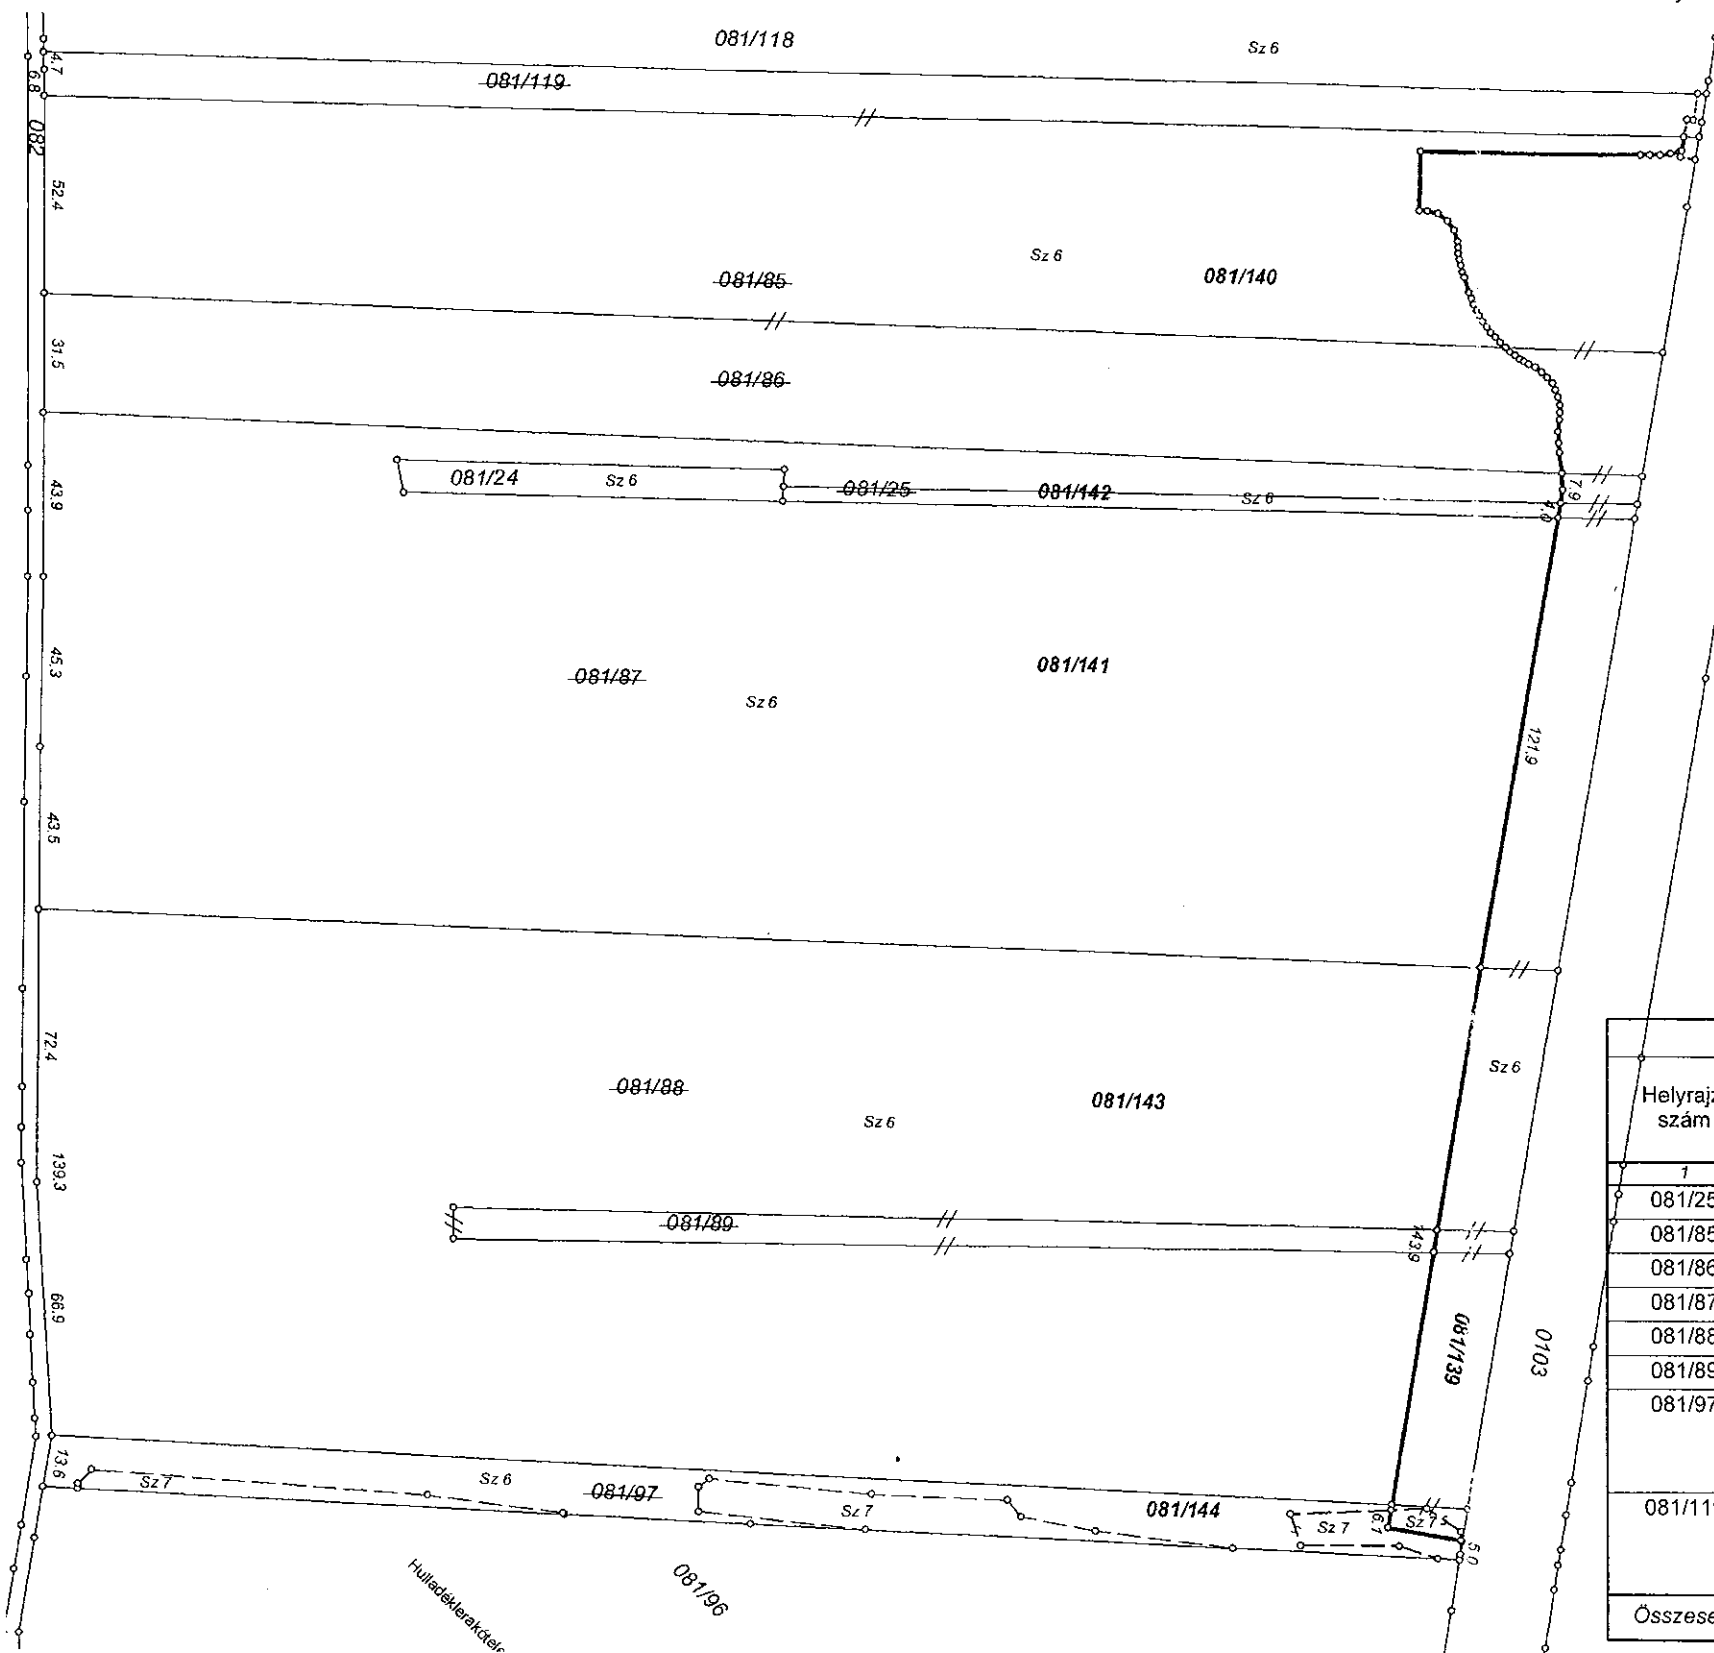

Terület összeállítás

081/139 hrsz.
081/85 hrsz.-ből 3093 m²
081/86-ből 872 m²
081/87_1ből 156 m²
081/87_2-ből 2408 m²
081/25-ből 80 m²
081/88_1-ből 1369 m²
081/88_2-ből 1338 m²
081/89-ből 119 m²
081/97-ből 145 m²
összesen: 9600 m²

081/140
081/119-ből 4998 m²
081/85-ből 2.0410 m²
081/86-ből 1.2711 m²
összesen: 3.8119 m²

081/141
081/87-ből 4.9796 m²
összesen: 4.9796 m²

081/142
081/25-ből 809 m²
összesen: 809 m²

081/143
081/88-ből 4.9543 m²
081/89-ből 1842 m²
összesen: 5.1385 m²

081/144
081/97-ből 4855 m²
összesen: 4855 m²

Változás előtt							Változás után							
Helyrajzi szám	Alrészlet		Min.o.	Terület		AK	Helyrajzi szám	Alrészlet		Min.o.	Terület		AK	Jegyzet
	jel	műv. ág		ha	m ²			jel	műv. ág		ha	m ²		
081/25	✓	- szántó	6	-	889	0.56	081/139	-	szántó	6	-	9600	6.05	ELMŰ szolg. jog 23 m ² szabv.a. sz7 98 m ²
081/85	✓	- szántó	6	2	3502	14.81								
081/86	✓	- szántó	6	1	3583	8.56								
081/87	✓	- szántó	6	5	2315	32.96								
081/88	✓	- szántó	6	5	2316	32.96	081/140	-	szántó	6	3	8119	24.01	ELMŰ szolg. jog 34 m ²
081/89	✓	- szántó	6	-	1960	1.23								
081/97	✓	- szántó	-	-	5000	2.67	081/141	-	szántó	6	4	9796	31.37	
			6		3263	2.06	081/142	-	szántó	6	-	809	0.51	
			7		1737	0.61	081/143	-	szántó	6	5	1385	32.37	
081/119	✓	- szántó	6	-	4999	3.15	081/144	-	szántó	-	-	4855	2.68	szabv.a. sz7 311 m ²
			6									3527	2.22	
			7									1328	0.46	
Összesen:				15	4564	96.90					15	4564	96.99	