




ORVOSI RENDELŐ

2351 ALSÓNÉMEDI, FŐ U. 63-65.






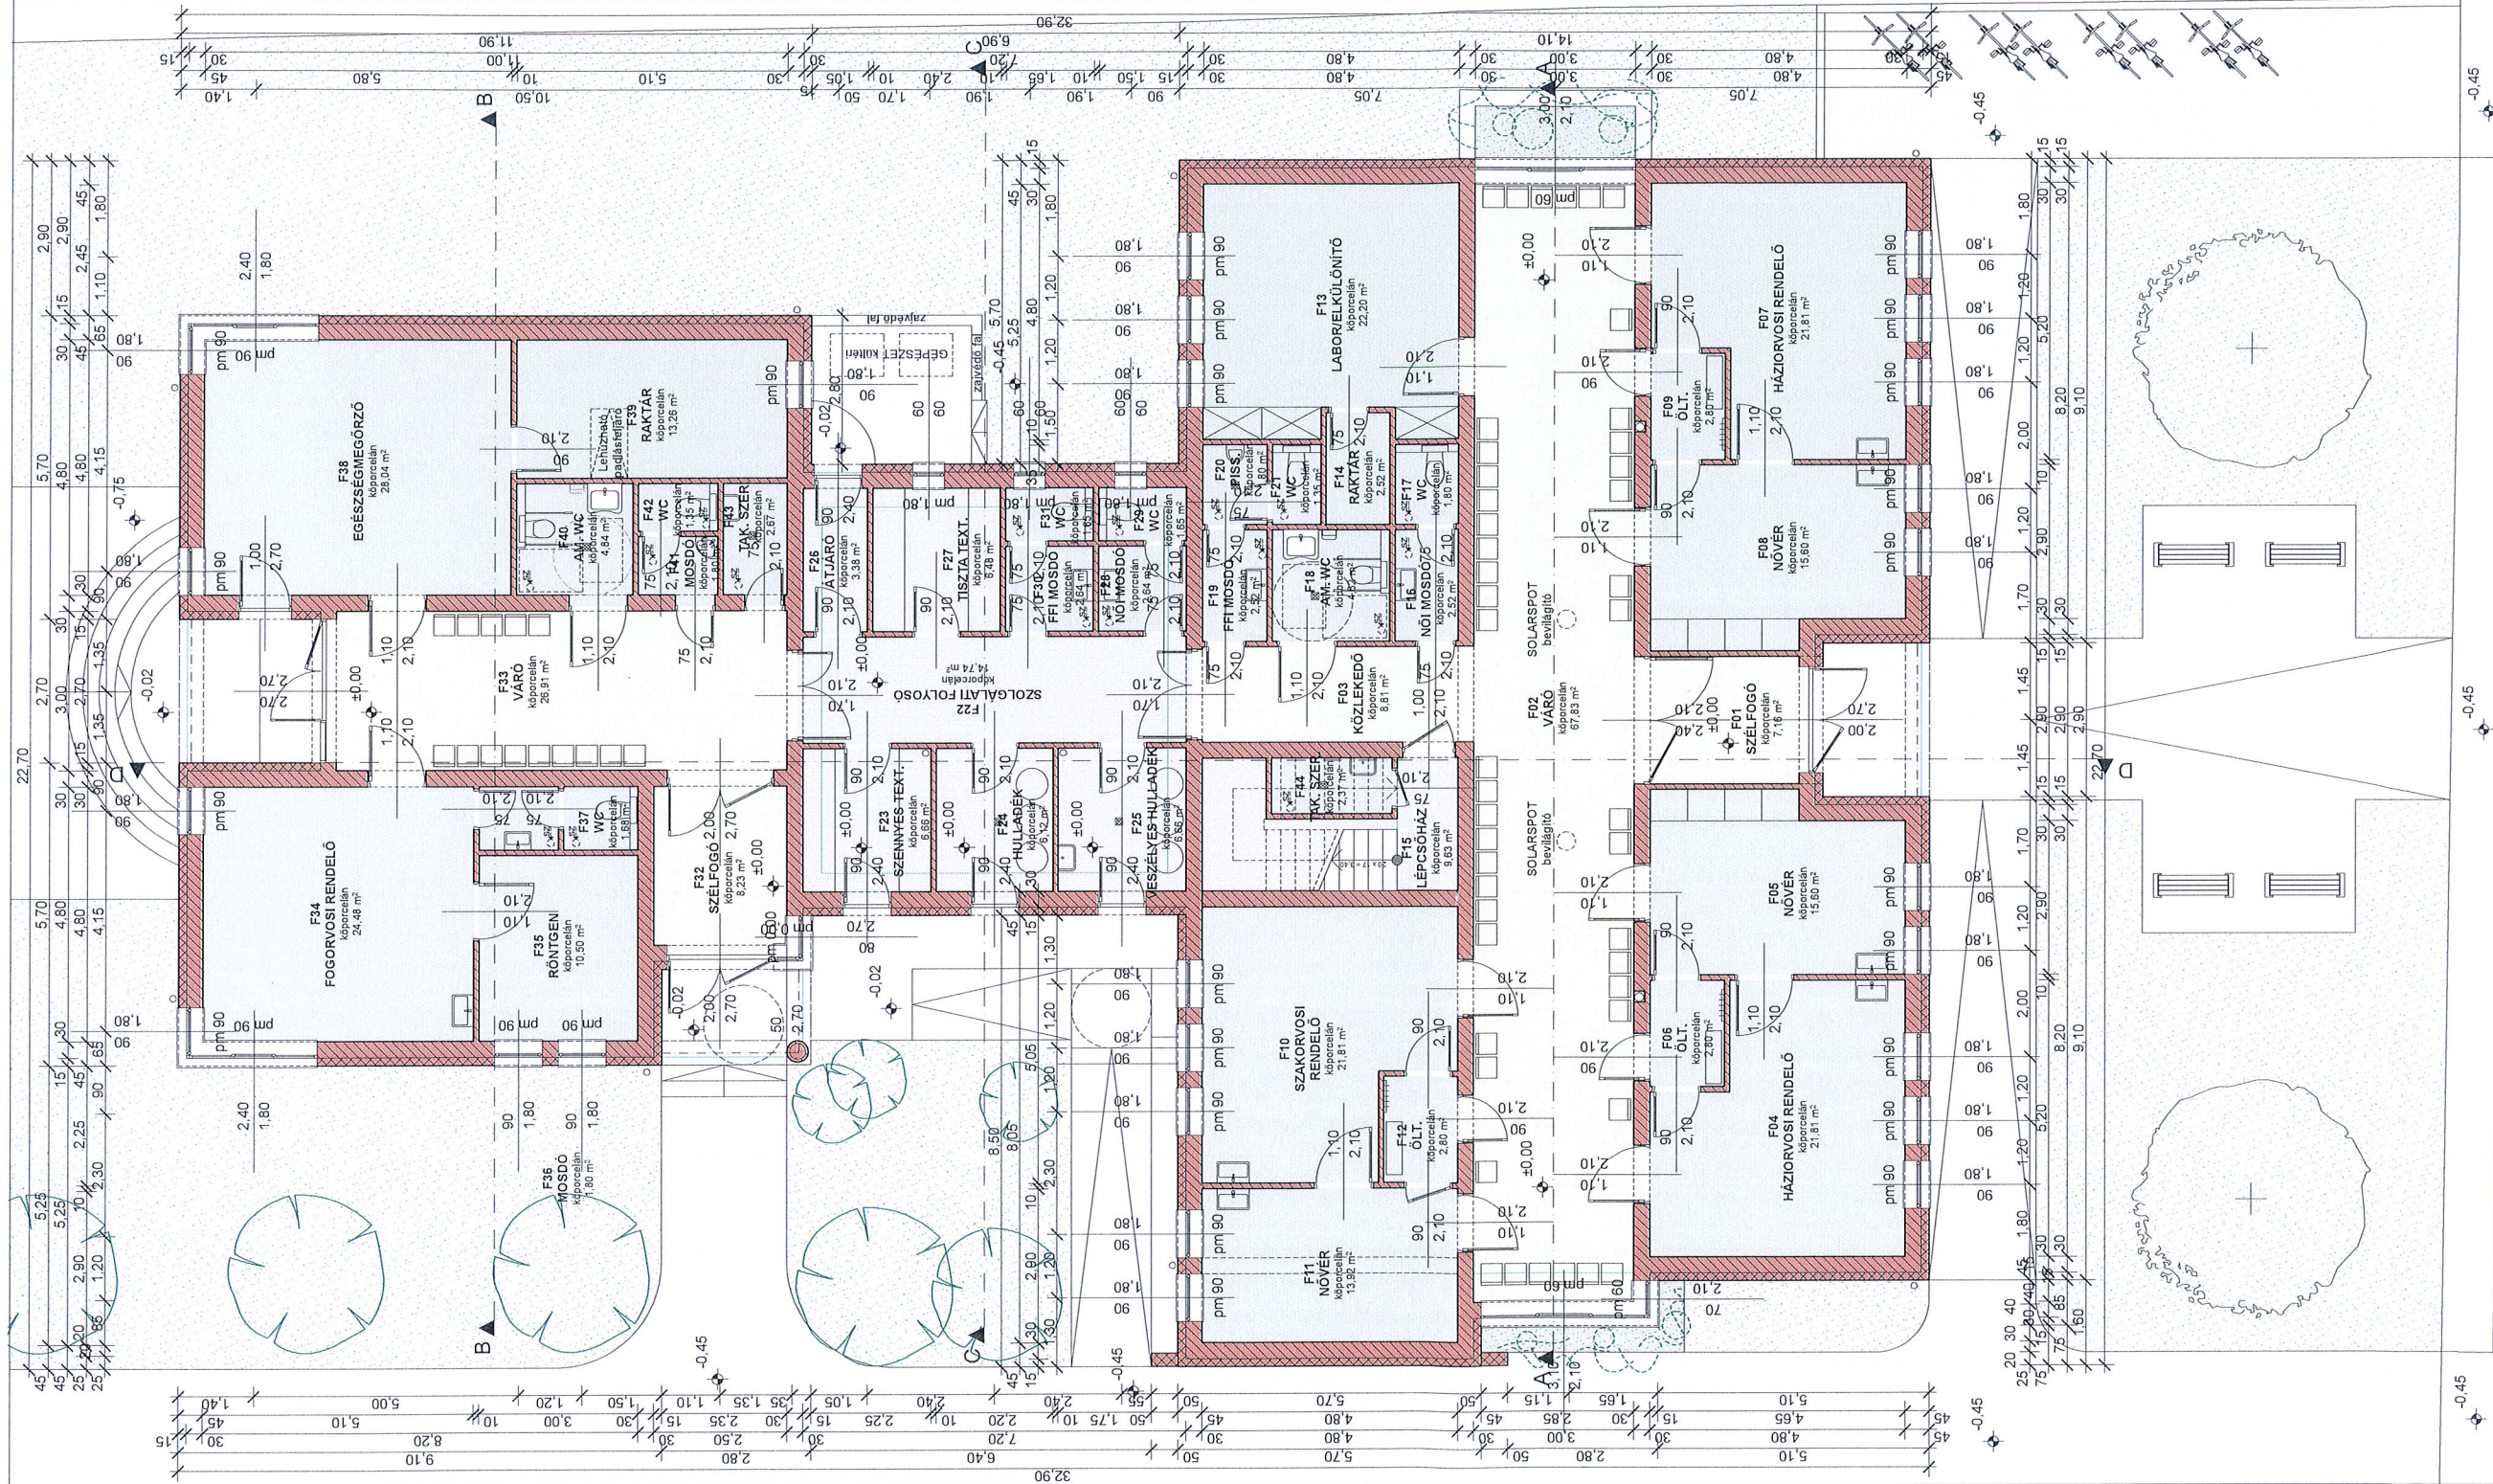

ALSÓNÉMEDI MAGYKÖZSEG ÖNKORMÁNYZATA
2351 Alsónémédi, Fő u. 58.
ORVOSI RENDELŐ építése
Alsónémédi, Fő u. 63-65 sz. hrsz: 884
ÉPÍTÉSTERVEZŐK:
FARKAS ÉPÍTÉSZIRODA KFT.
KECSKEMET, MAGYKÖRÖSI UTCA 37.
Tel/fax: 76/506-045
e-mail: f.irode@externet.hu

É-1
M1:100
Földszinti alaprajz

MÓDOSÍTOTT ÉPÍTÉSI ENGEDÉLYEZÉSI TERV. 2017. 07.

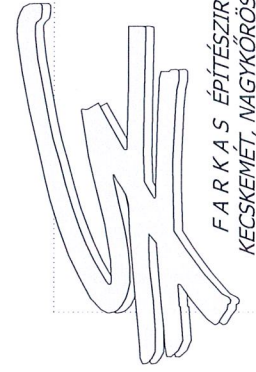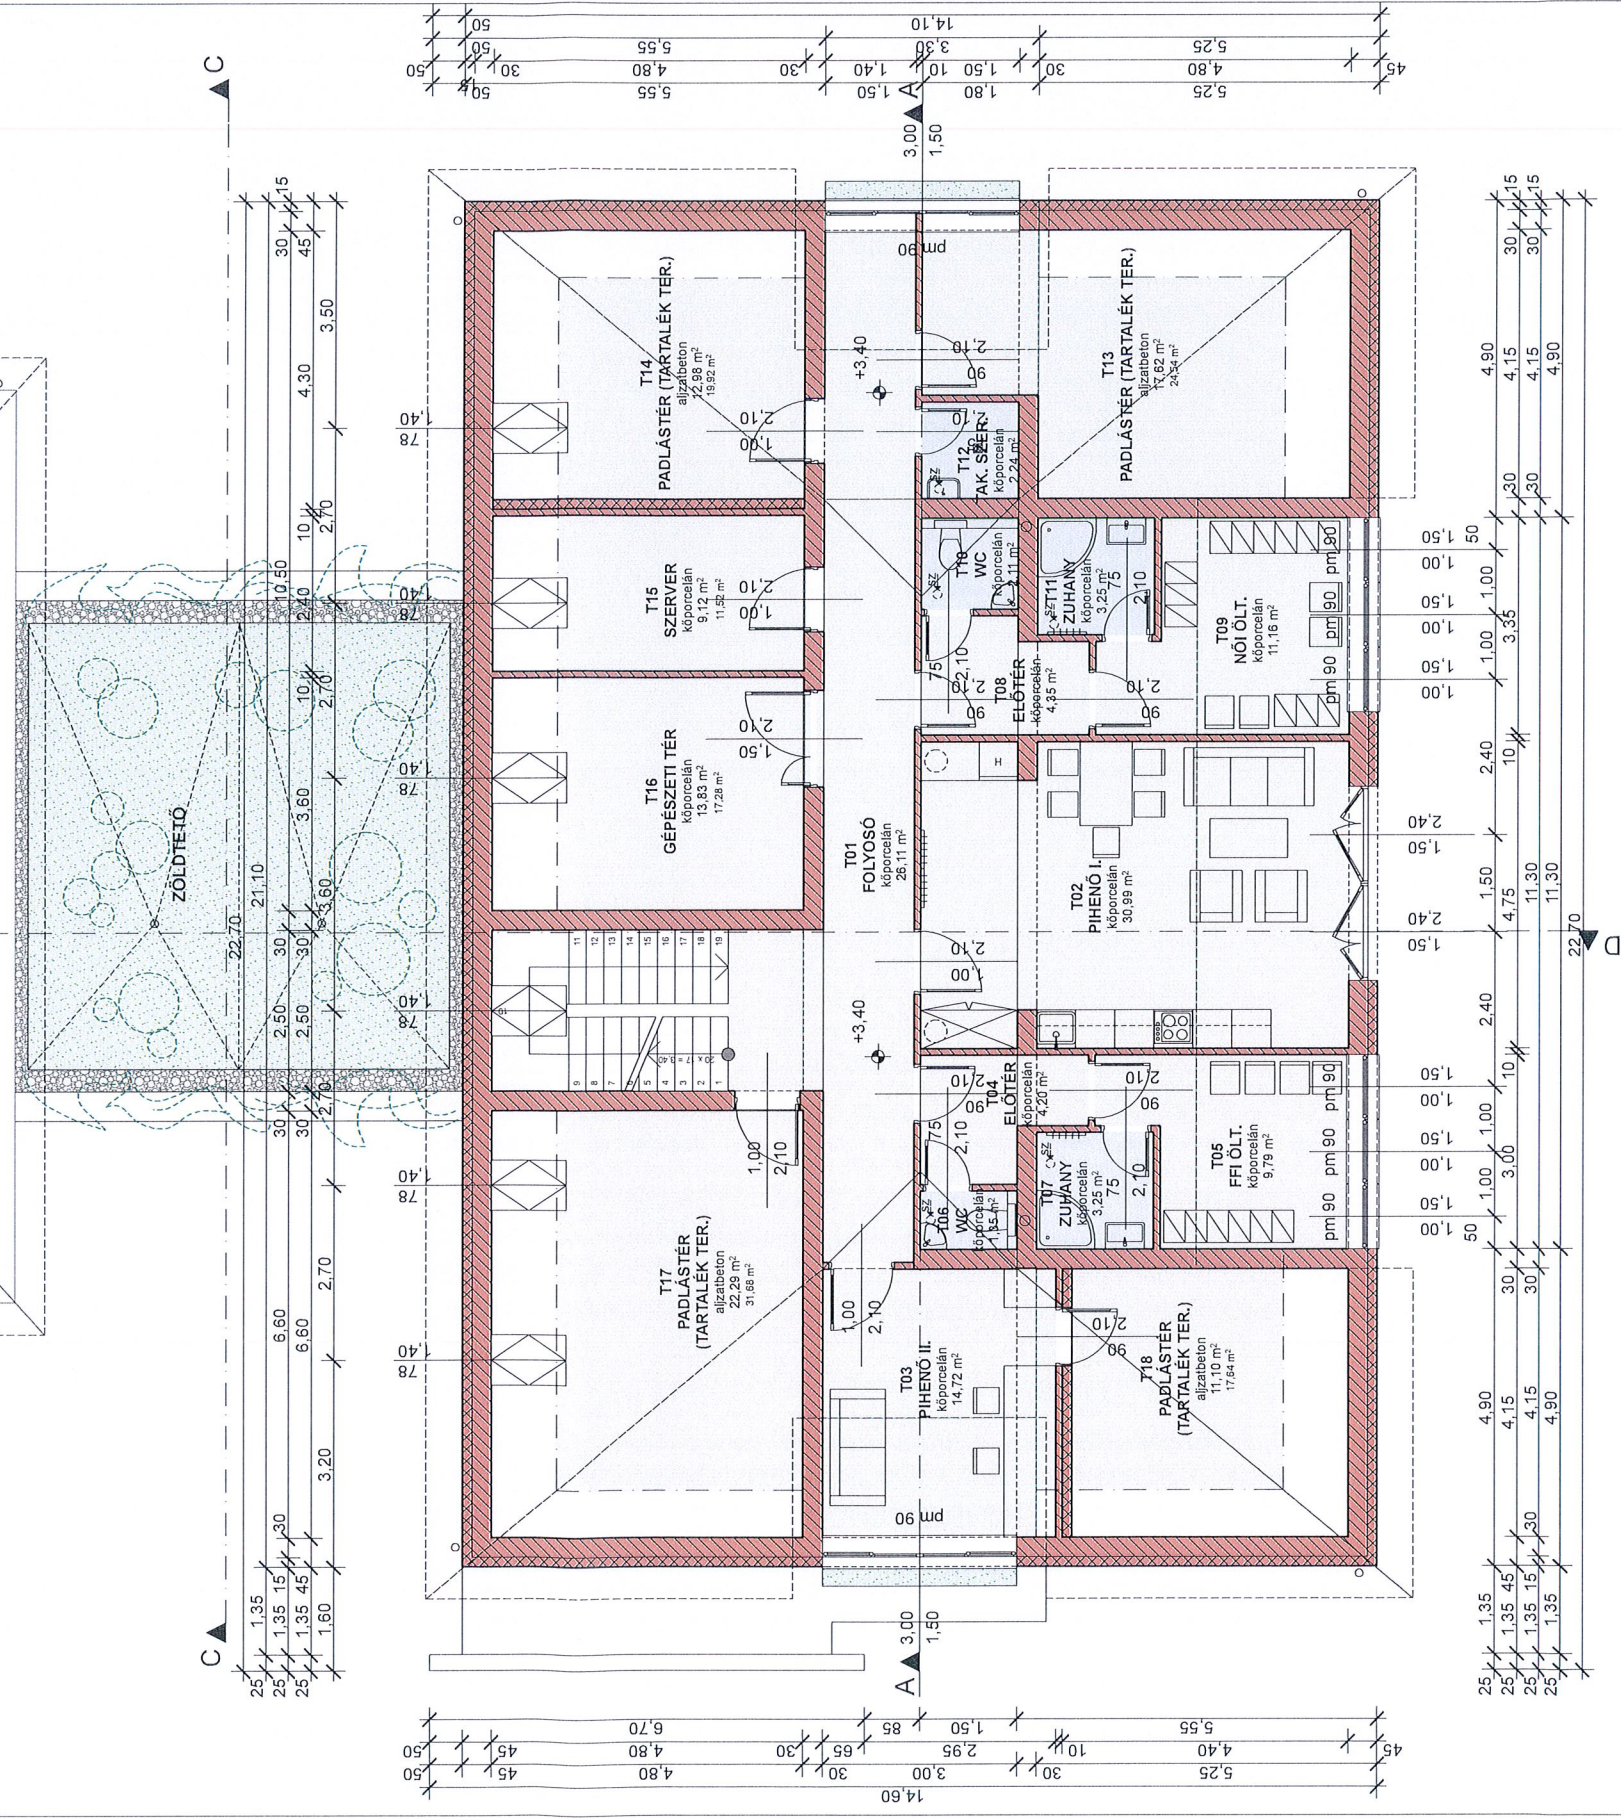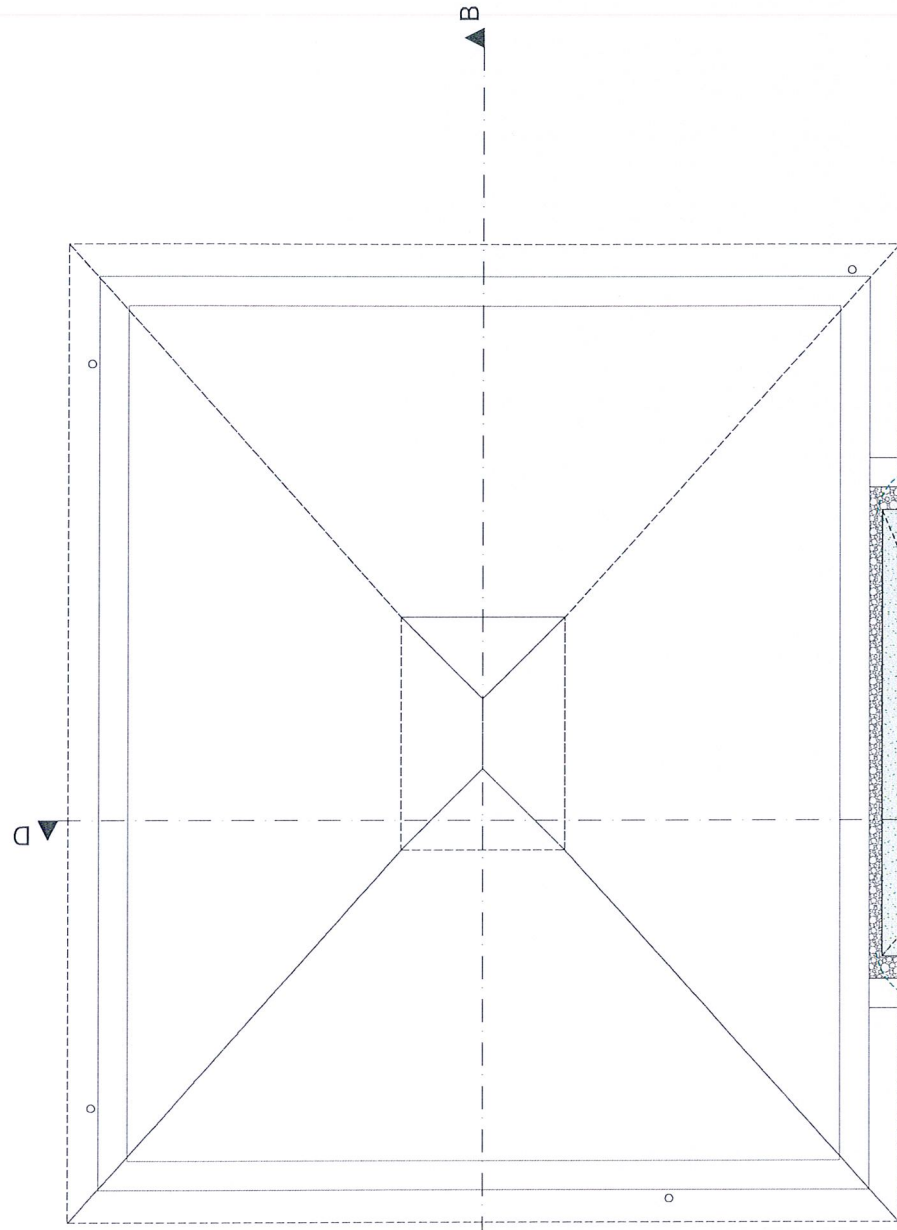

FARKAS ÉPÍTÉSZIRODA KFT
 KECSEKEMET, NAGYKÖRÖSI UTCA 37.
 Tel/fax: 76/506-045
 e-mail: f.iroda@externet.hu

Tetőteri alaprajz

É-2
 M1:100

ALSÓNÉMEDI NAGYKÖZSÉG ÖNKORMÁNYZATA
 2351 Alsónémedi, Fő u. 58.

ORVOSTI RENDELŐ építése
 Alsónémedi, Fő ú. 63-65 sz. hrsz: 884

