


Ebédő bővítés

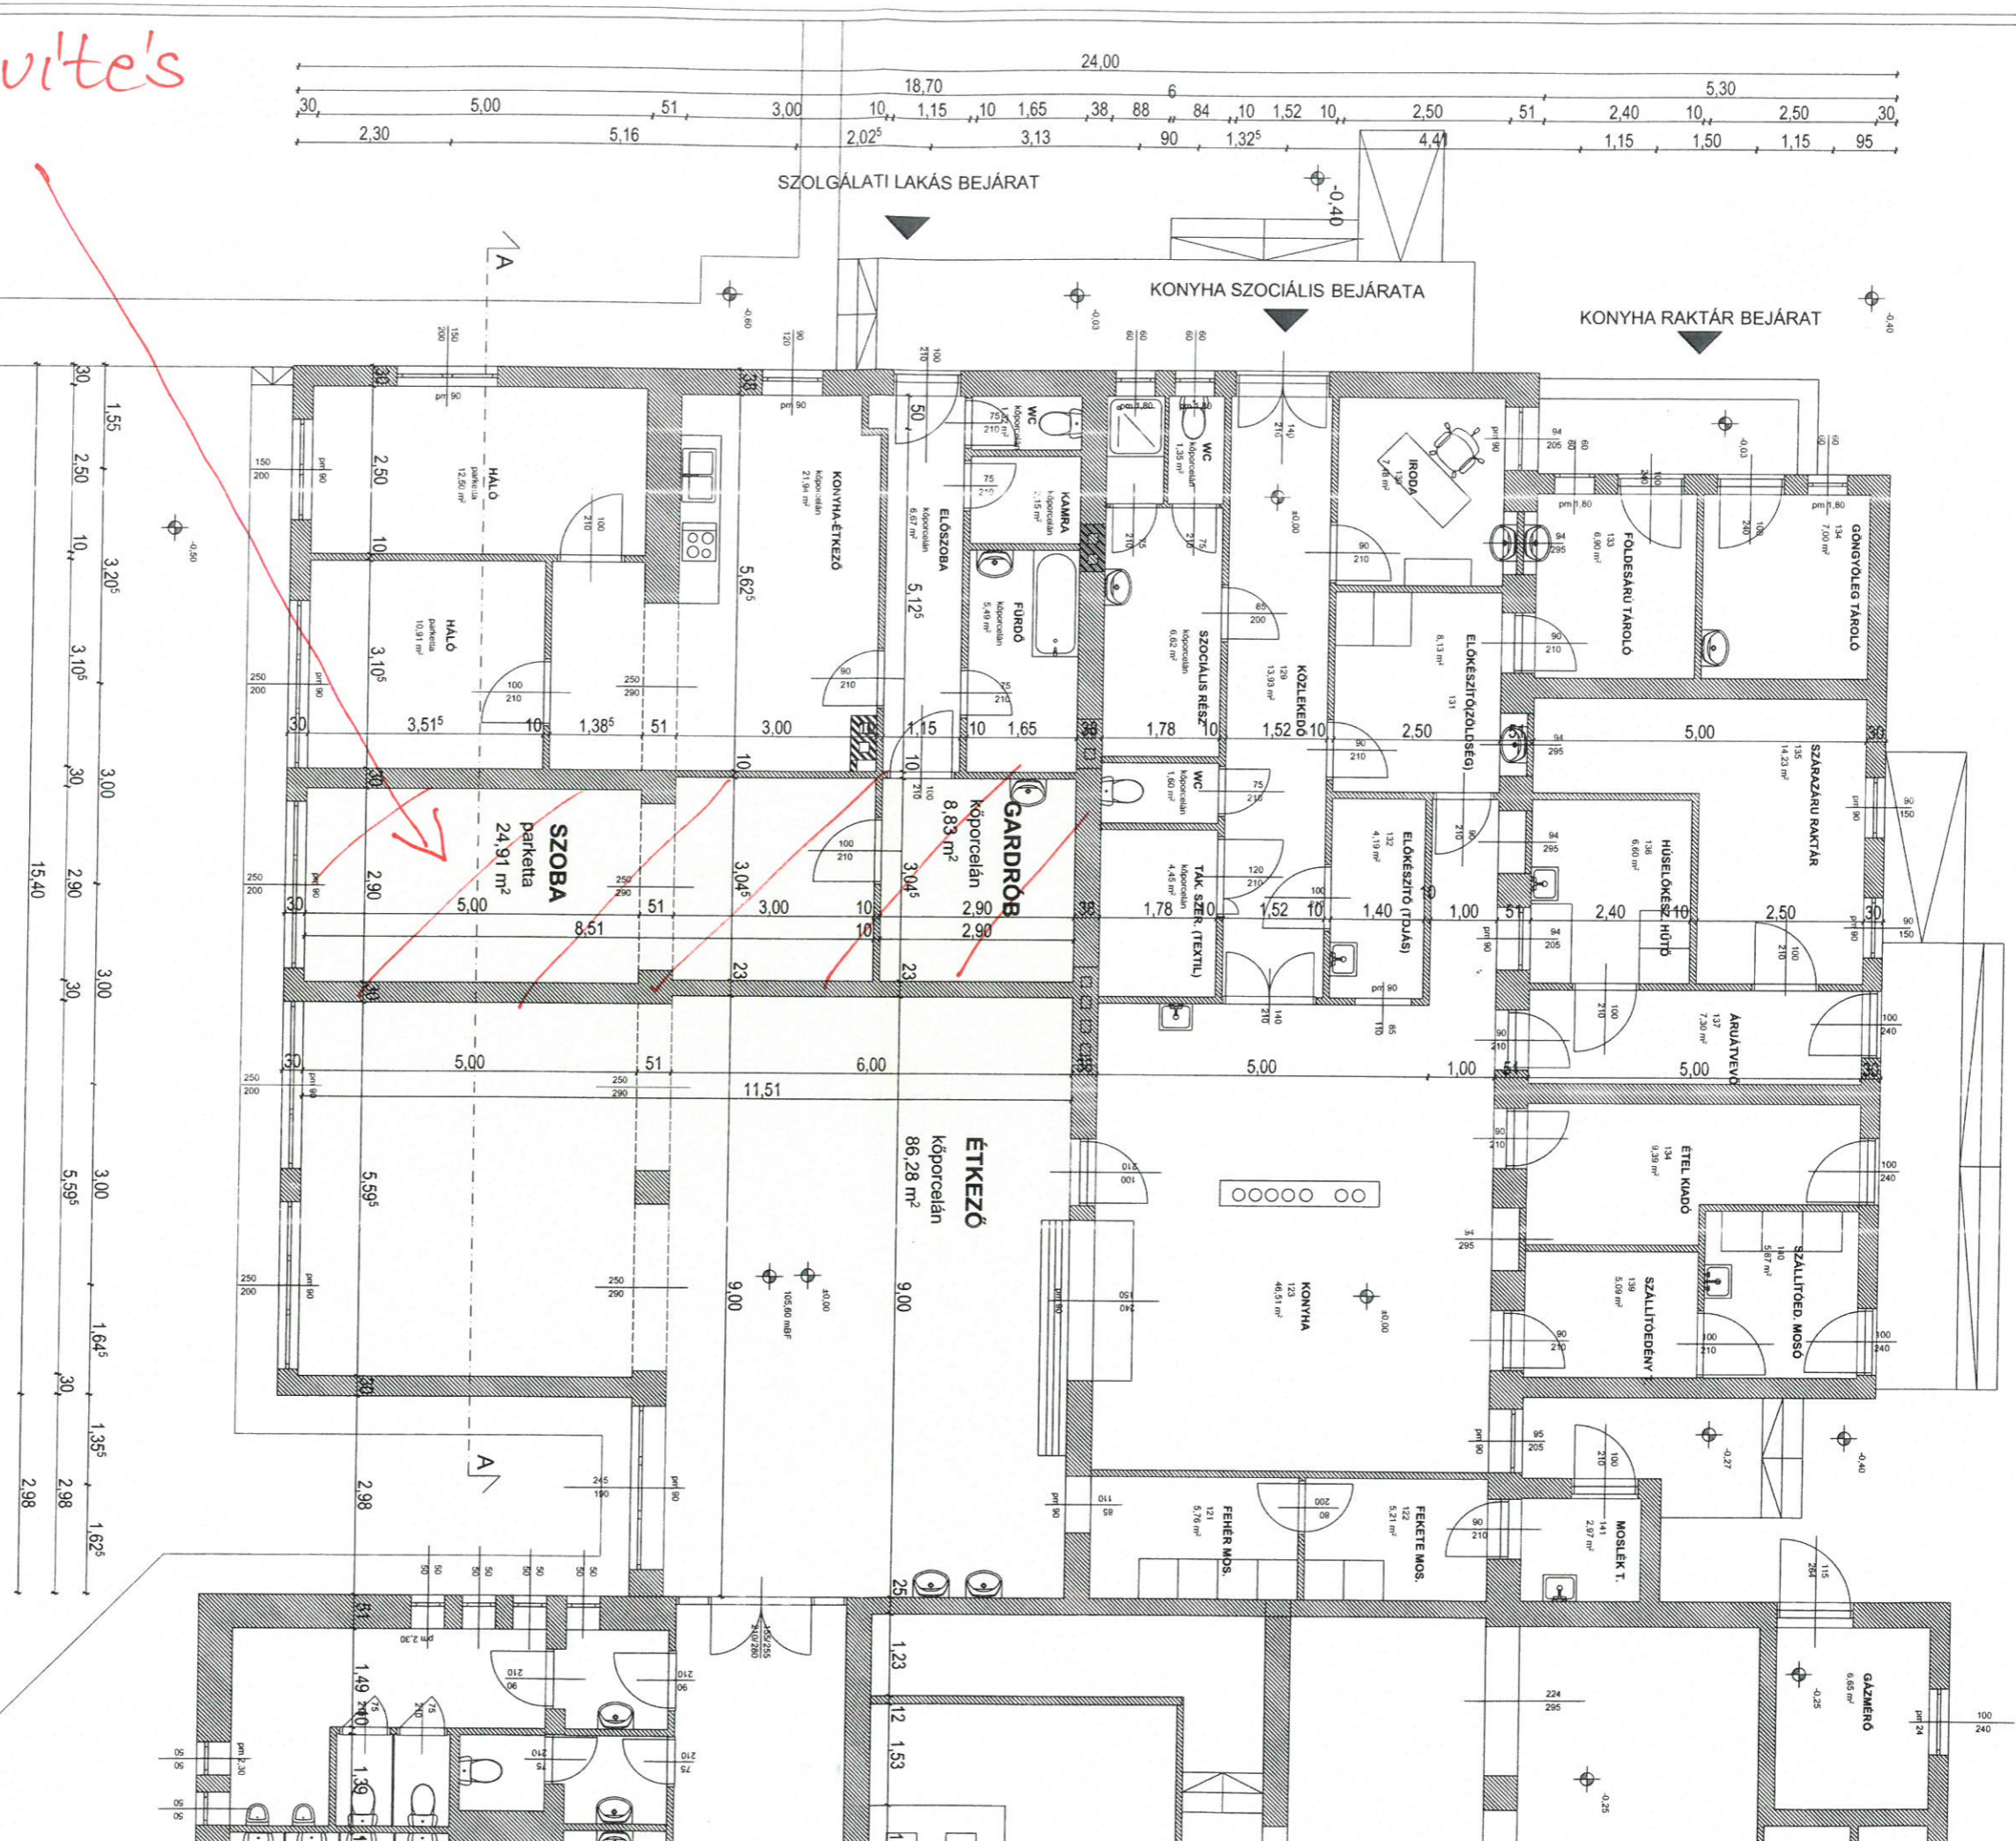

BELSŐ ÁTALAKÍTÁSSAL ÉRINTETT ÉPÜLETRÉSZ

SZOLGÁLATI LAKÁS ÉS ÉTKEZŐ

OKTATÁSI SZÁRNY

KONYHA GAZDASÁGI BEJÁRATAI



tervező: **FARKAS ÉPÍTÉSRŐKA KFT.**  
 Kecskeméti, Nagyvárosi utca 37.  
 Tel/fax: 76/506-045  
 e-mail: farkas37@gmail.com


beruházó: **ALSÓNÉMEDI NAGYKÖZSÉG ÖNKORMÁNYZATA**  
 2351 Alsónémedi, Fő út 58.

projekt: **ALSÓNÉMEDI SZÉCHENYI ISTVÁN ÁLTALÁNOS ISKOLA, SZOLGÁLATI LAKÁS ÉS ÉTKEZŐ ÁTALAKÍTÁSA**  
 2351 Alsónémedi, Iskola u 1., hrsz: 662.  
 építész tervező: **DR. FARKAS GÁBOR DLA** építész E/1 03-0010

ótnézeti  
 meglévő alaprajz m=1:100

É-1  
 ÉPÍTÉSZ KIVITELI TERV 2021.05.



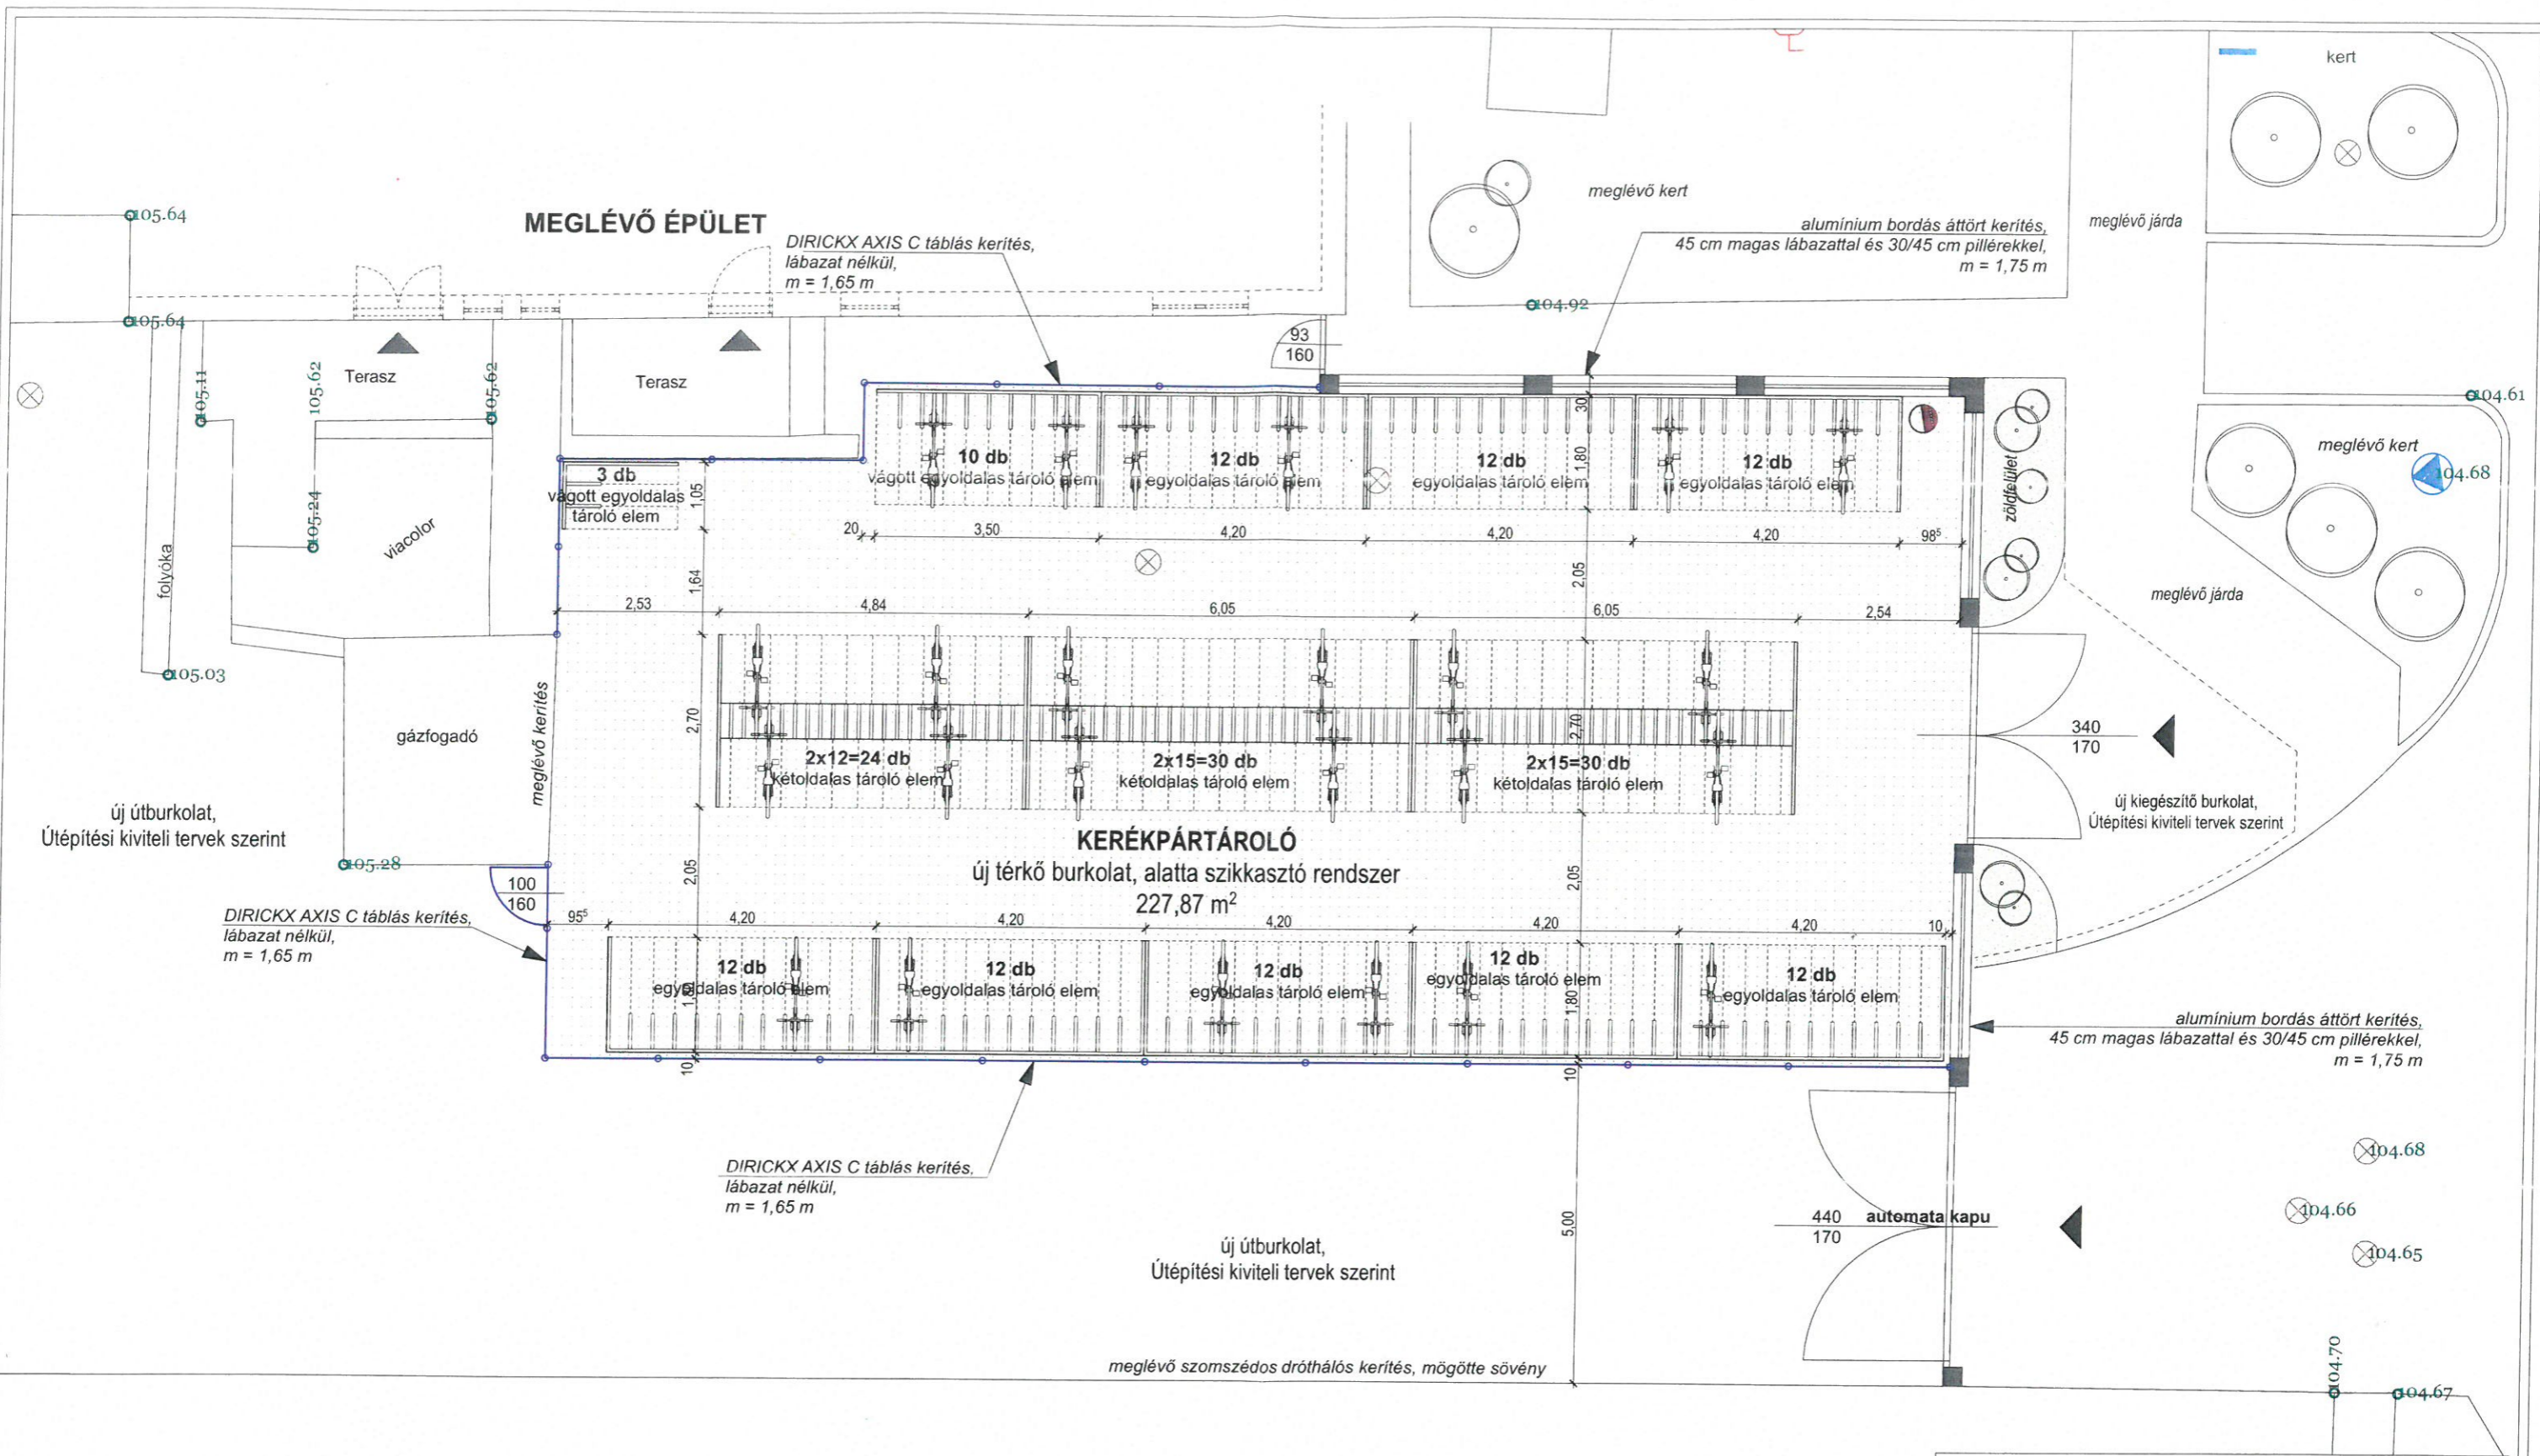

tervező:   
 FARKAS ÉPÍTÉSZIRODA KFT.  
 Kecskemét, Nagykőrösi utca 37.  
 Tel/fax: 76/506-045  
 e-mail: firoda37@gmail.com

beruházó: **ALSÓNÉMEDI NAGYKÖZSÉG ÖNKORMÁNYZATA**  
 2351 Alsónémedi, Fő út 58.

projekt: **ALSÓNÉMEDI SZÉCHENYI ISTVÁN ÁLTALÁNOS ISKOLA, KERÉKPÁRTÁROLÓ ÉPÍTÉSE**  
 2351 Alsónémedi, Iskola u 1., hrsz: 662.

építész tervező: DR. FARKAS GÁBOR DLA  
 építész É/1 03-0010

kerékpártárolók  
 helyszínrajz  
 ÉPÍTÉSZ KIVITELI TERV 2021.06.

m=1:100

**H-3**