Alsónémedi Nagyközség Településrendezési terv

Szabályozási terv-külterület

M=1:10 000

1. melléklet a ..../2014 (.....) önkormányzati rendelethez

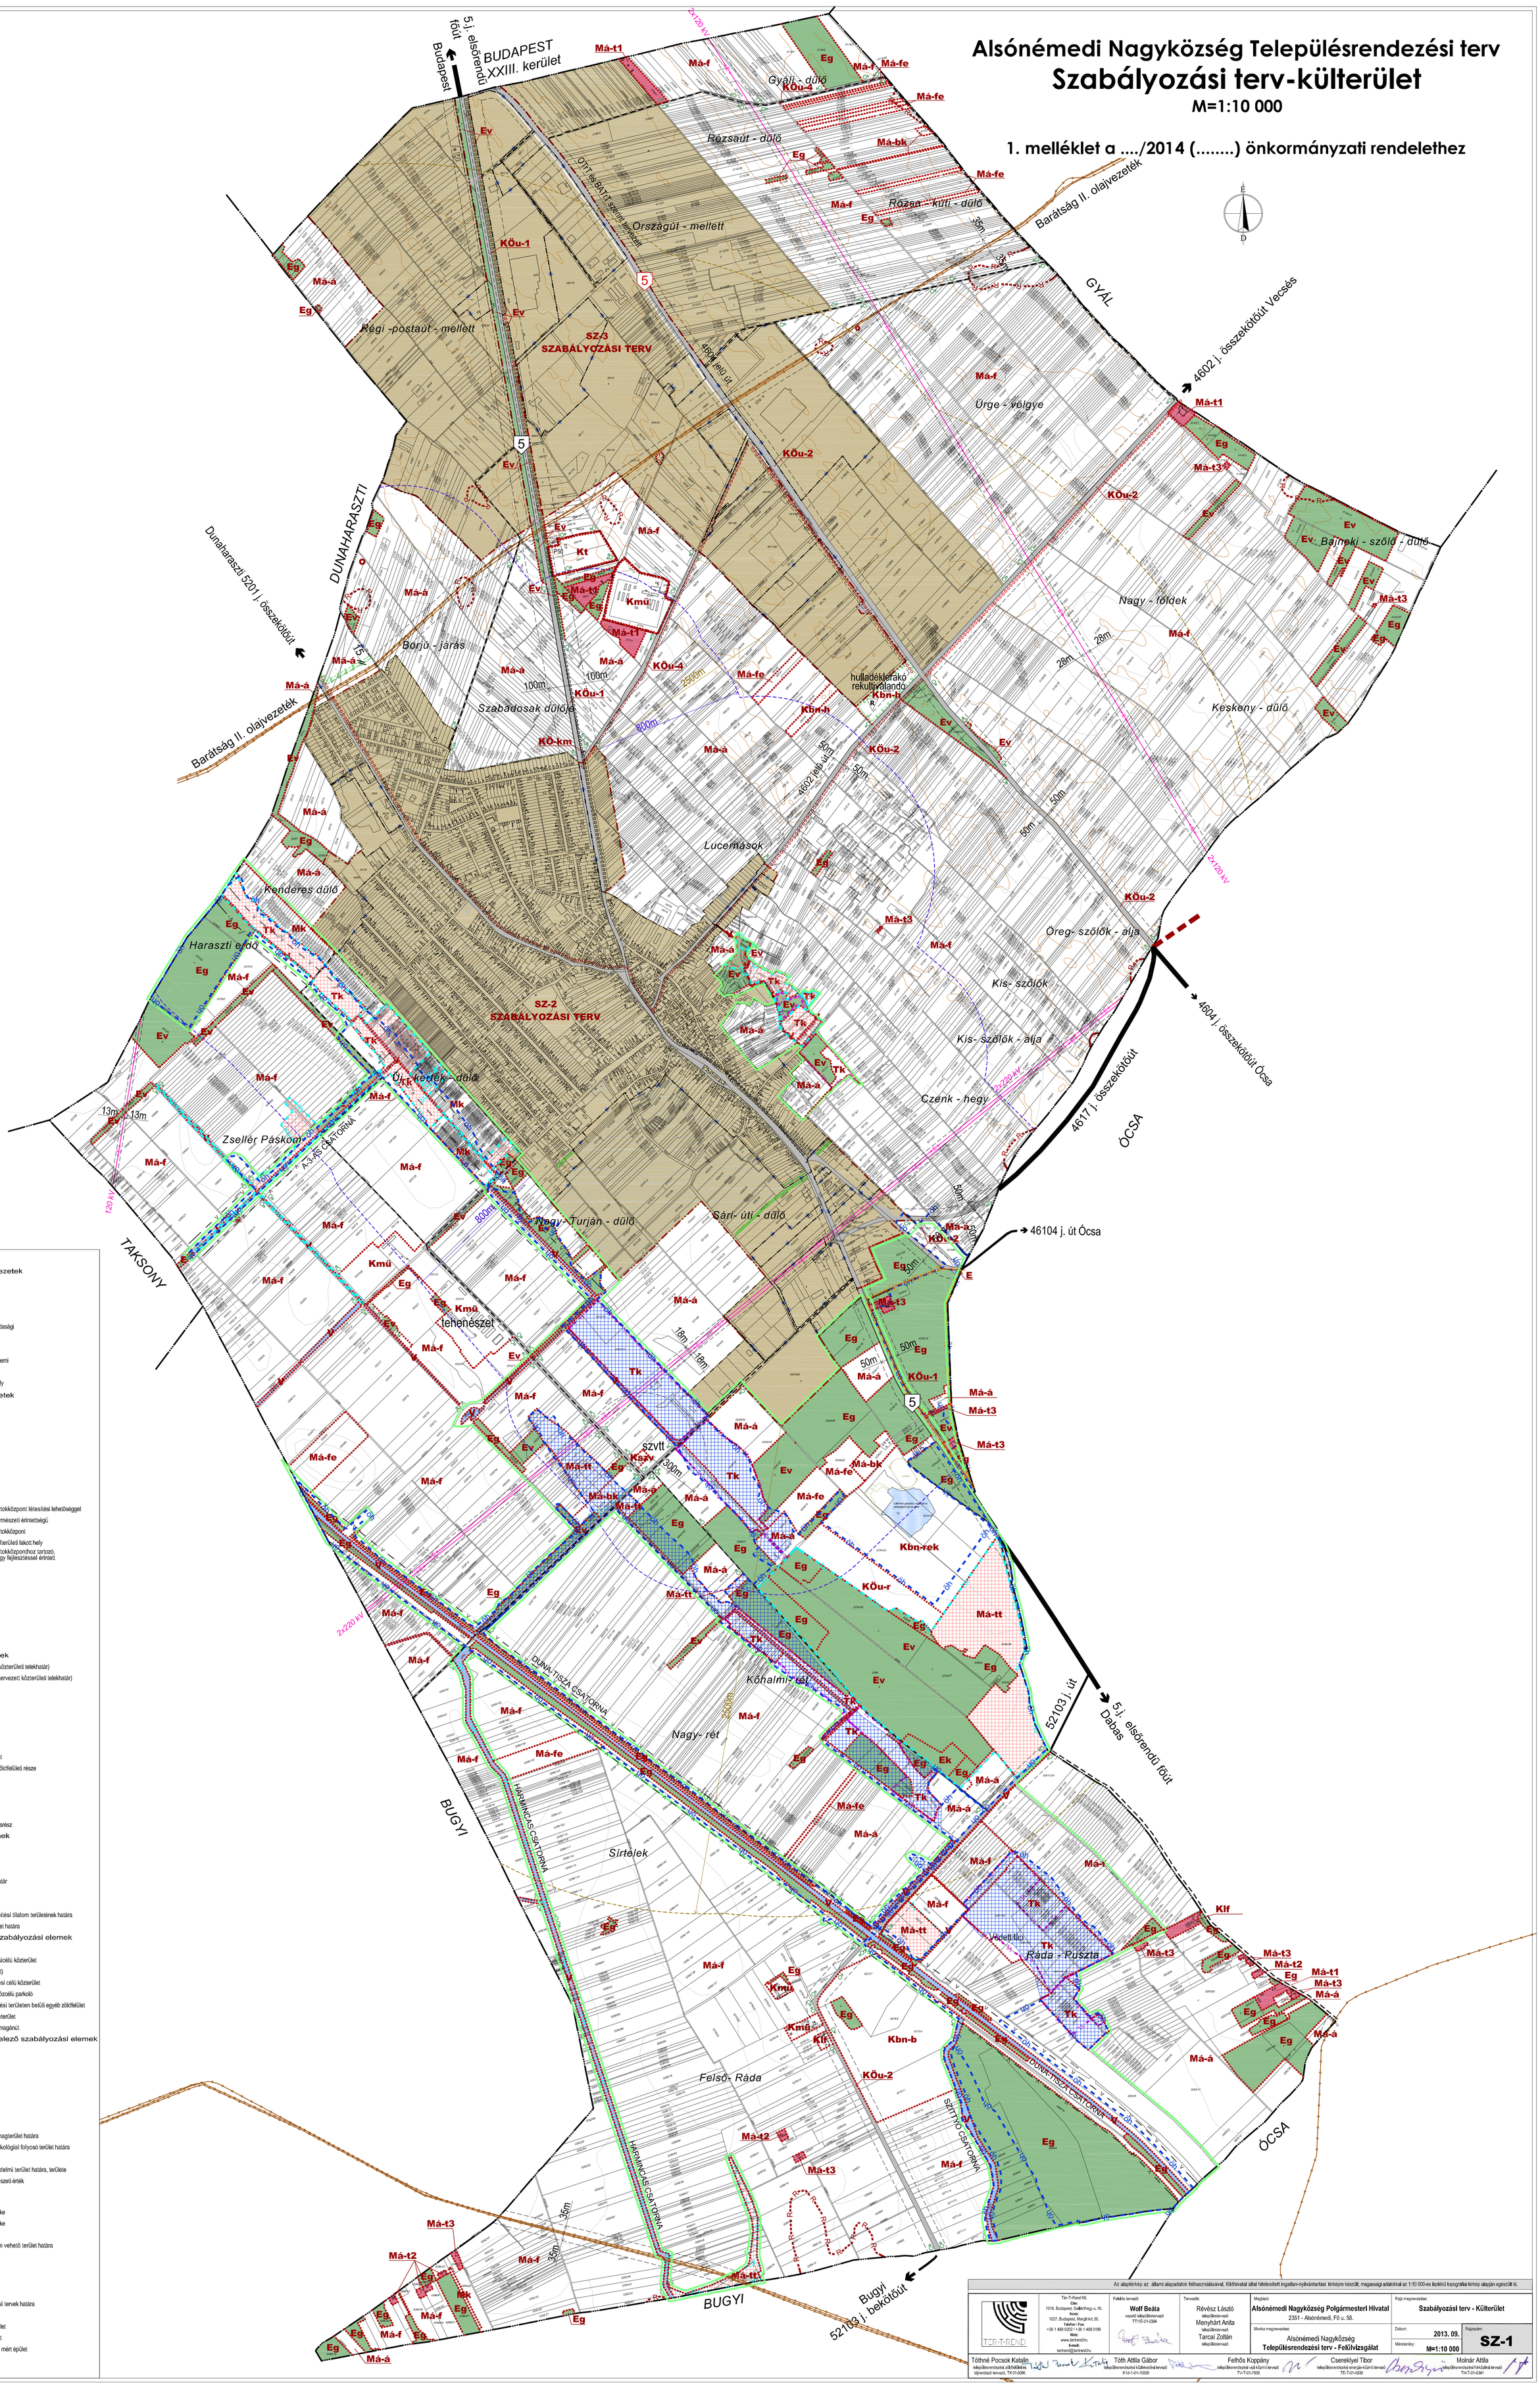

Az alaptérkép az állami alapadatok felhasználásával, földhivatal által hitelesített ingatlan-nyilvántartási térképre készült, magassági adatokkal az 1:10 000-es kiptékű topográfiai térkép alapján egészült ki.

TER-T-REND	Tér-T-Rend Kft. Cím: 1016. Budapest, Gellérthegy u. 16. Levelezési cím: 1027. Budapest, Margit krt. 26. Telefon / Fax: +36 1 488 0202 / +36 1 488 0199 Web: www.tertrend.hu E-mail: tertrend@tertrend.hu	Felelős tervező: **Wolf Beáta** vezető településtervező TT-T-01-2384	Tervezők: Révész László településtervező; Menyhárt Anita településtervező; Tarcai Zoltán településtervező	Megbízó: **Alsónémedi Nagyközség Polgármesteri Hivatal** 2351 - Alsónémedi, Fő u. 58.	Rajz megnevezése: **Szabályozási terv - Külterület**
				Munka megnevezése: **Alsónémedi Nagyközség Településrendezési terv - Felülvizsgálat**	Dátum: **2013. 09.** Méretarány: **M=1:10 000** Rajzszám: **SZ-1**

Tóthné Pocsok Katalin – településrendezési szakértő és tájrendező tervező, TK-01-0086; Tóth Attila Gábor – településrendezési és tájrendezési tervező K1-6-1-01-10559; Felhős Koppány – településrendezési vízi közmű tervező TV-T-01-7609; Csereklyei Tibor – településrendezési energia-közmű tervező TE-T-01-5838; Molnár Attila – településrendezési hírközlési tervező TH-T-01-5341