


Rákóczi Ferenc utca

(539)

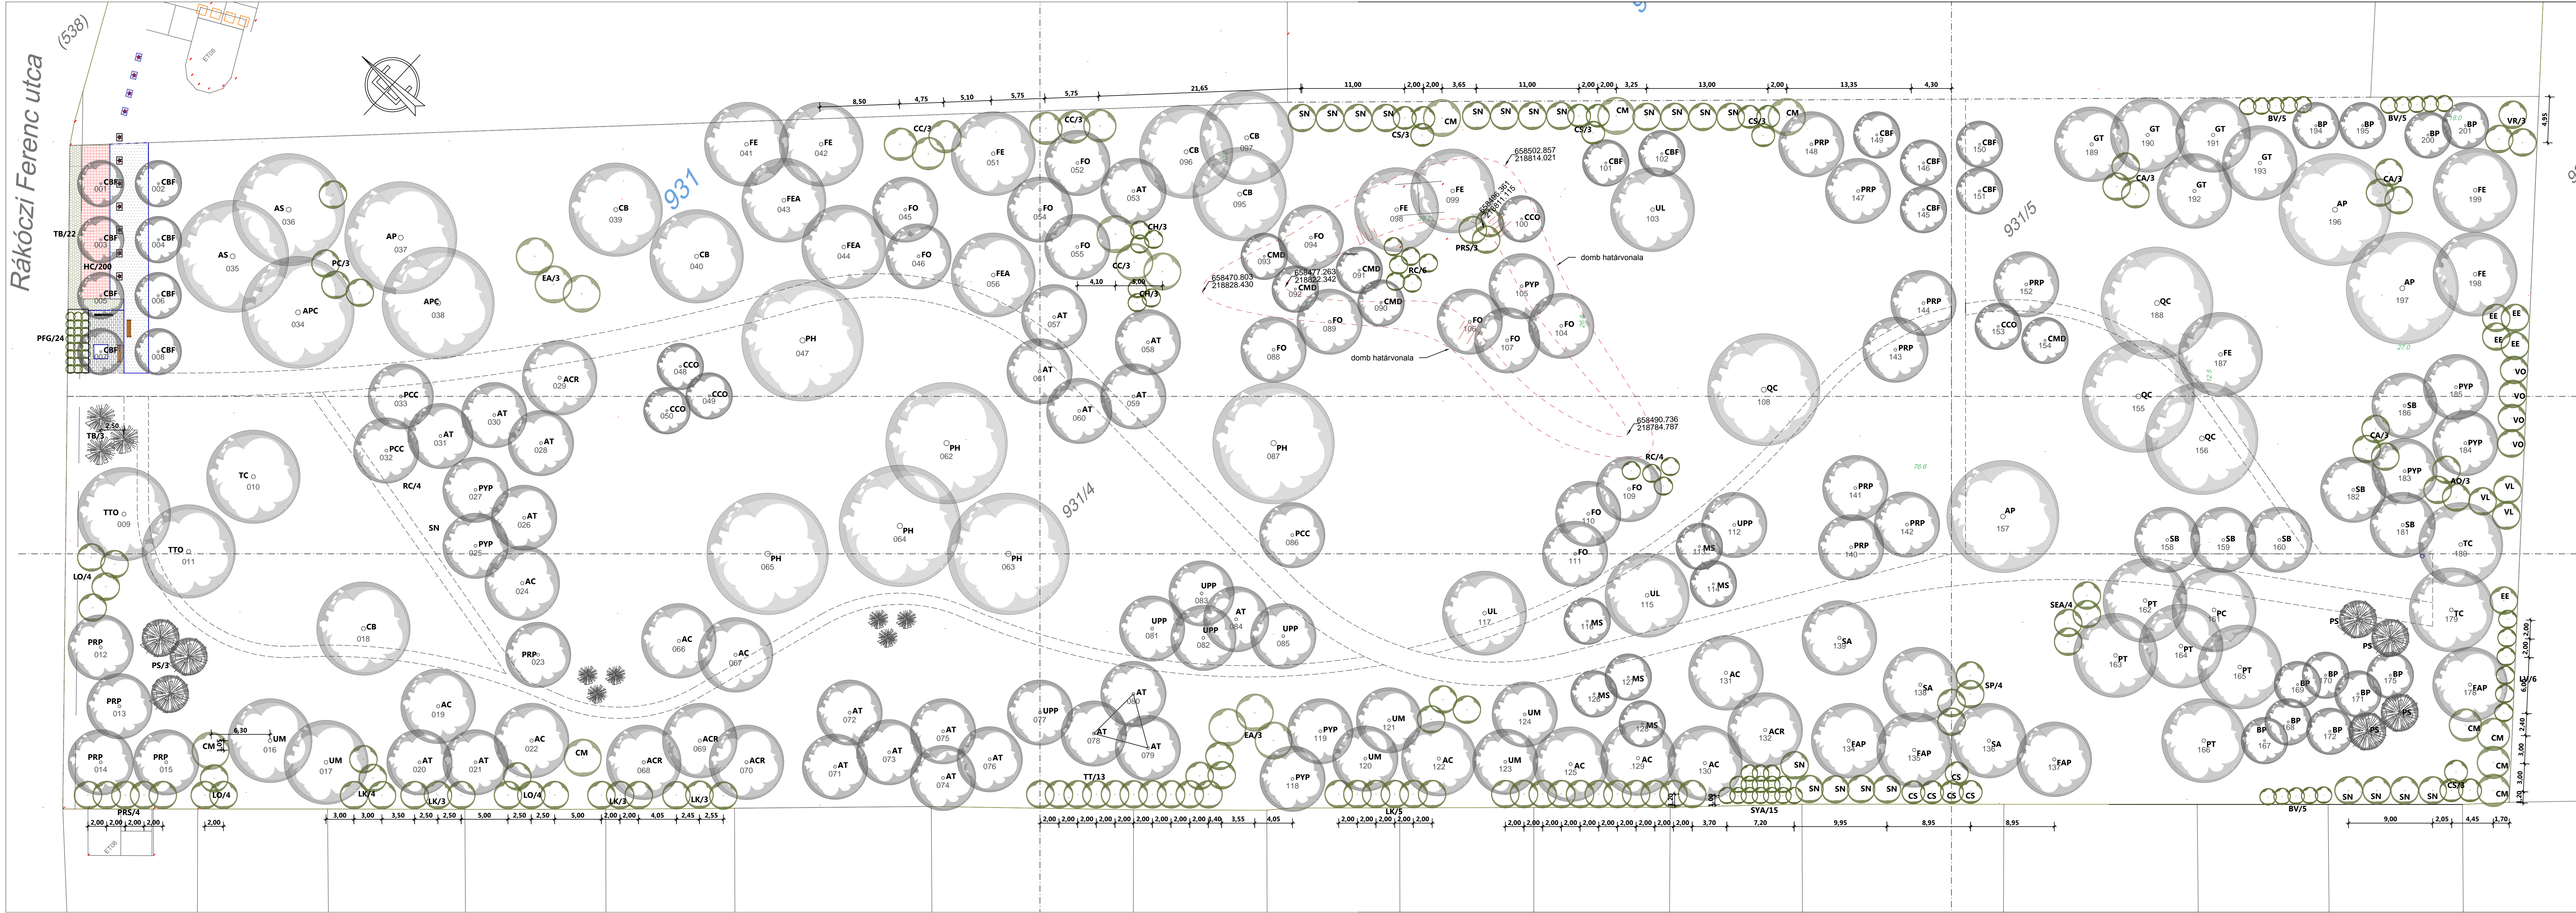

- JELÖLÉSEK:**
- TERVEZETT NÖVÉNYZET
 - CB 006 LOMBOS FA, KOORDINÁTA JEGYZÉK SORSZÁMÁVAL ÉS A TELEPÍTENDŐ NÖVÉNY BETŰKÓDJÁVAL
 - CA/2 CSERJE, CSERJECSOPORT BETŰKÓD/ DB SZÁM
 - TR/2 NYÍRT ÖRÖKZÖLD
 - VIRÁGOS CSERJE
 - TERVEZETT BURKOLATOK, BERENDEZÉSEK
 - TÉRKÖRBURKOLAT, FÉM SZEGÉLVEL
 - SÉTÁNY ZŰZÁLEK BURKOLAT, FÉM SZEGÉLVEL
 - PAD, INFORMÁCIÓS TÁBLA
 - II. ÜTEMEN TERVEZETT BURKOLATOK
 - TELEPÍTENDŐ NÖVÉNYEK JEGYZÉKE

- LOMBOS FÁK**
- AC Acer campestre
 - ACR Acer campestre 'Red Shine'
 - AP Acer platanoides
 - APC Acer platanoides 'Crimson King'
 - AS Acer saccharinum
 - AT Acer tataricum
 - BE Betula pendula
 - CB Carpinus betulus
 - CBF Carpinus betulus 'Fastigiata'
 - CCO Crataegus coccinoides
 - CMD Crataegus monogyna 'Dunakanyar'
 - AP Fraxinus angustifolia ssp. Pannonica
 - FE Fraxinus excelsior
 - FEA Fraxinus excelsior 'Aurea'
 - FO Fraxinus ornus
 - GT Gleditsia triacanthos 'Sunburst'
 - MS Malus sylvestris
 - PH Platanus x hybrida
 - PT Populus tremula (porzós)
 - PRP Prunus padus
 - PCC Pyrus calleryana 'Capital'
 - PYP Pyrus pyracantha
 - QC Quercus cerris
 - SA Salix alba
 - SB Sorbus borbasii
 - TC Tilia cordata
 - TTO Tilia tomentosa
 - UL Ulmus laevis
 - UM Ulmus minor
 - UPP Ulmus pumila 'Puszta'

- ÖRÖKZÖLDÉK**
- JC Juniperus communis 'Hibernica'
 - PS Pinus sylvestris
 - TB Taxus baccata
- CSERJÉK, TALAJTAKARÓK**
- AO Amelanchier ovalis
 - BV Berberis vulgaris 'Atropurpurea'
 - CA Cotoneaster arborescens
 - CM Cornus mas
 - CS Cornus sanguinea
 - CO Cotinus coccinea
 - CH Cotoneaster horizontalis
 - EA Elaeagnus angustifolia
 - EU Eucalyptus europaeus
 - EV Euonymus verrucosus
 - HC Hypericum calycinum
 - HR Hippophae rhamnoides
 - LA Lavandula angustifolia
 - LD Ligustrum ovalifolium
 - LV Ligustrum vulgare
 - LK Lonicera korolkowii
 - PC Philadelphus coronarius
 - PFG Potentilla fruticosa 'Goldfinger'
 - PRP Prunus spinosa
 - PTK Prunus tenella 'Kati'
 - RC Rosa canina
 - RP Rosa pimpinellifolia
 - SP Spiraea bumaldii
 - SEA Salix elaeagnos angustifolia
 - SP Salix purpurea
 - SN Sambucus nigra
 - SYA Symphoricarpos albus
 - TT Tamarix tetrandra
 - VI Viburnum lantana
 - VO Viburnum opulus
 - VR Viburnum rhytidophyllum

A MŰSZAKI LEÍRÁSSAL ÉS ANNAK 1. MELLÉKLETÉVEL EGYÜTT ÉRTERVESZÉS!

KERT-VONAL TERVEZŐ STÚDIO 1147-Budapest Szentes utca 63/A Tel.: +36 20 3565083 kertvonall@gmail.com www.kertvonal.hu	Munka megnevezése:	Tájéltéskészítve tervező:
	ALSÓNÉMEDI, RÉGI TEMETŐ, FÁSÍTÁSI TERVE	Papp Katalin K01-5160
Megbízó: ALSÓNÉMEDI NAGYKÖZSÉG ÖNKORMÁNYZATA 2351 ALSÓNÉMEDI FŐ ÚT 58.	Rajz megnevezése:	Rajzszám:
	NÖVÉNYTELEPÍTÉS ÉS BURKOLATÉPÍTÉS 1. ÜTEME	K-02
	Dátum:	2014. október