


Alsónémedi Orvosi rendelő parkolók építése

Megrendelő:
Client: **Alsónémedi Nagyközség Önkormányzata**
2351 Alsónémedi, Fő utca 58.

Tervező:
Designer:  **VIAPLAN 2001 BT**
1145 Budapest, Bosnyák u. 1/a. Phone: +3630-274-7886 Fax: 221-25-71
Email: viaplanbt@gmail.com Web: www.forgalomtechnika.hu

Tervlap megnevezése/Sheet name: **Útépítés és vízépítés helyszínrajz** Rajzszám:
Sheet no.
U-3.2

Tervező: Designer: 	Lépték: Scale: 1: 500	Dátum: Date: 2020. május	Tervszám: Design no. 808/2020
---	---------------------------------	------------------------------------	---

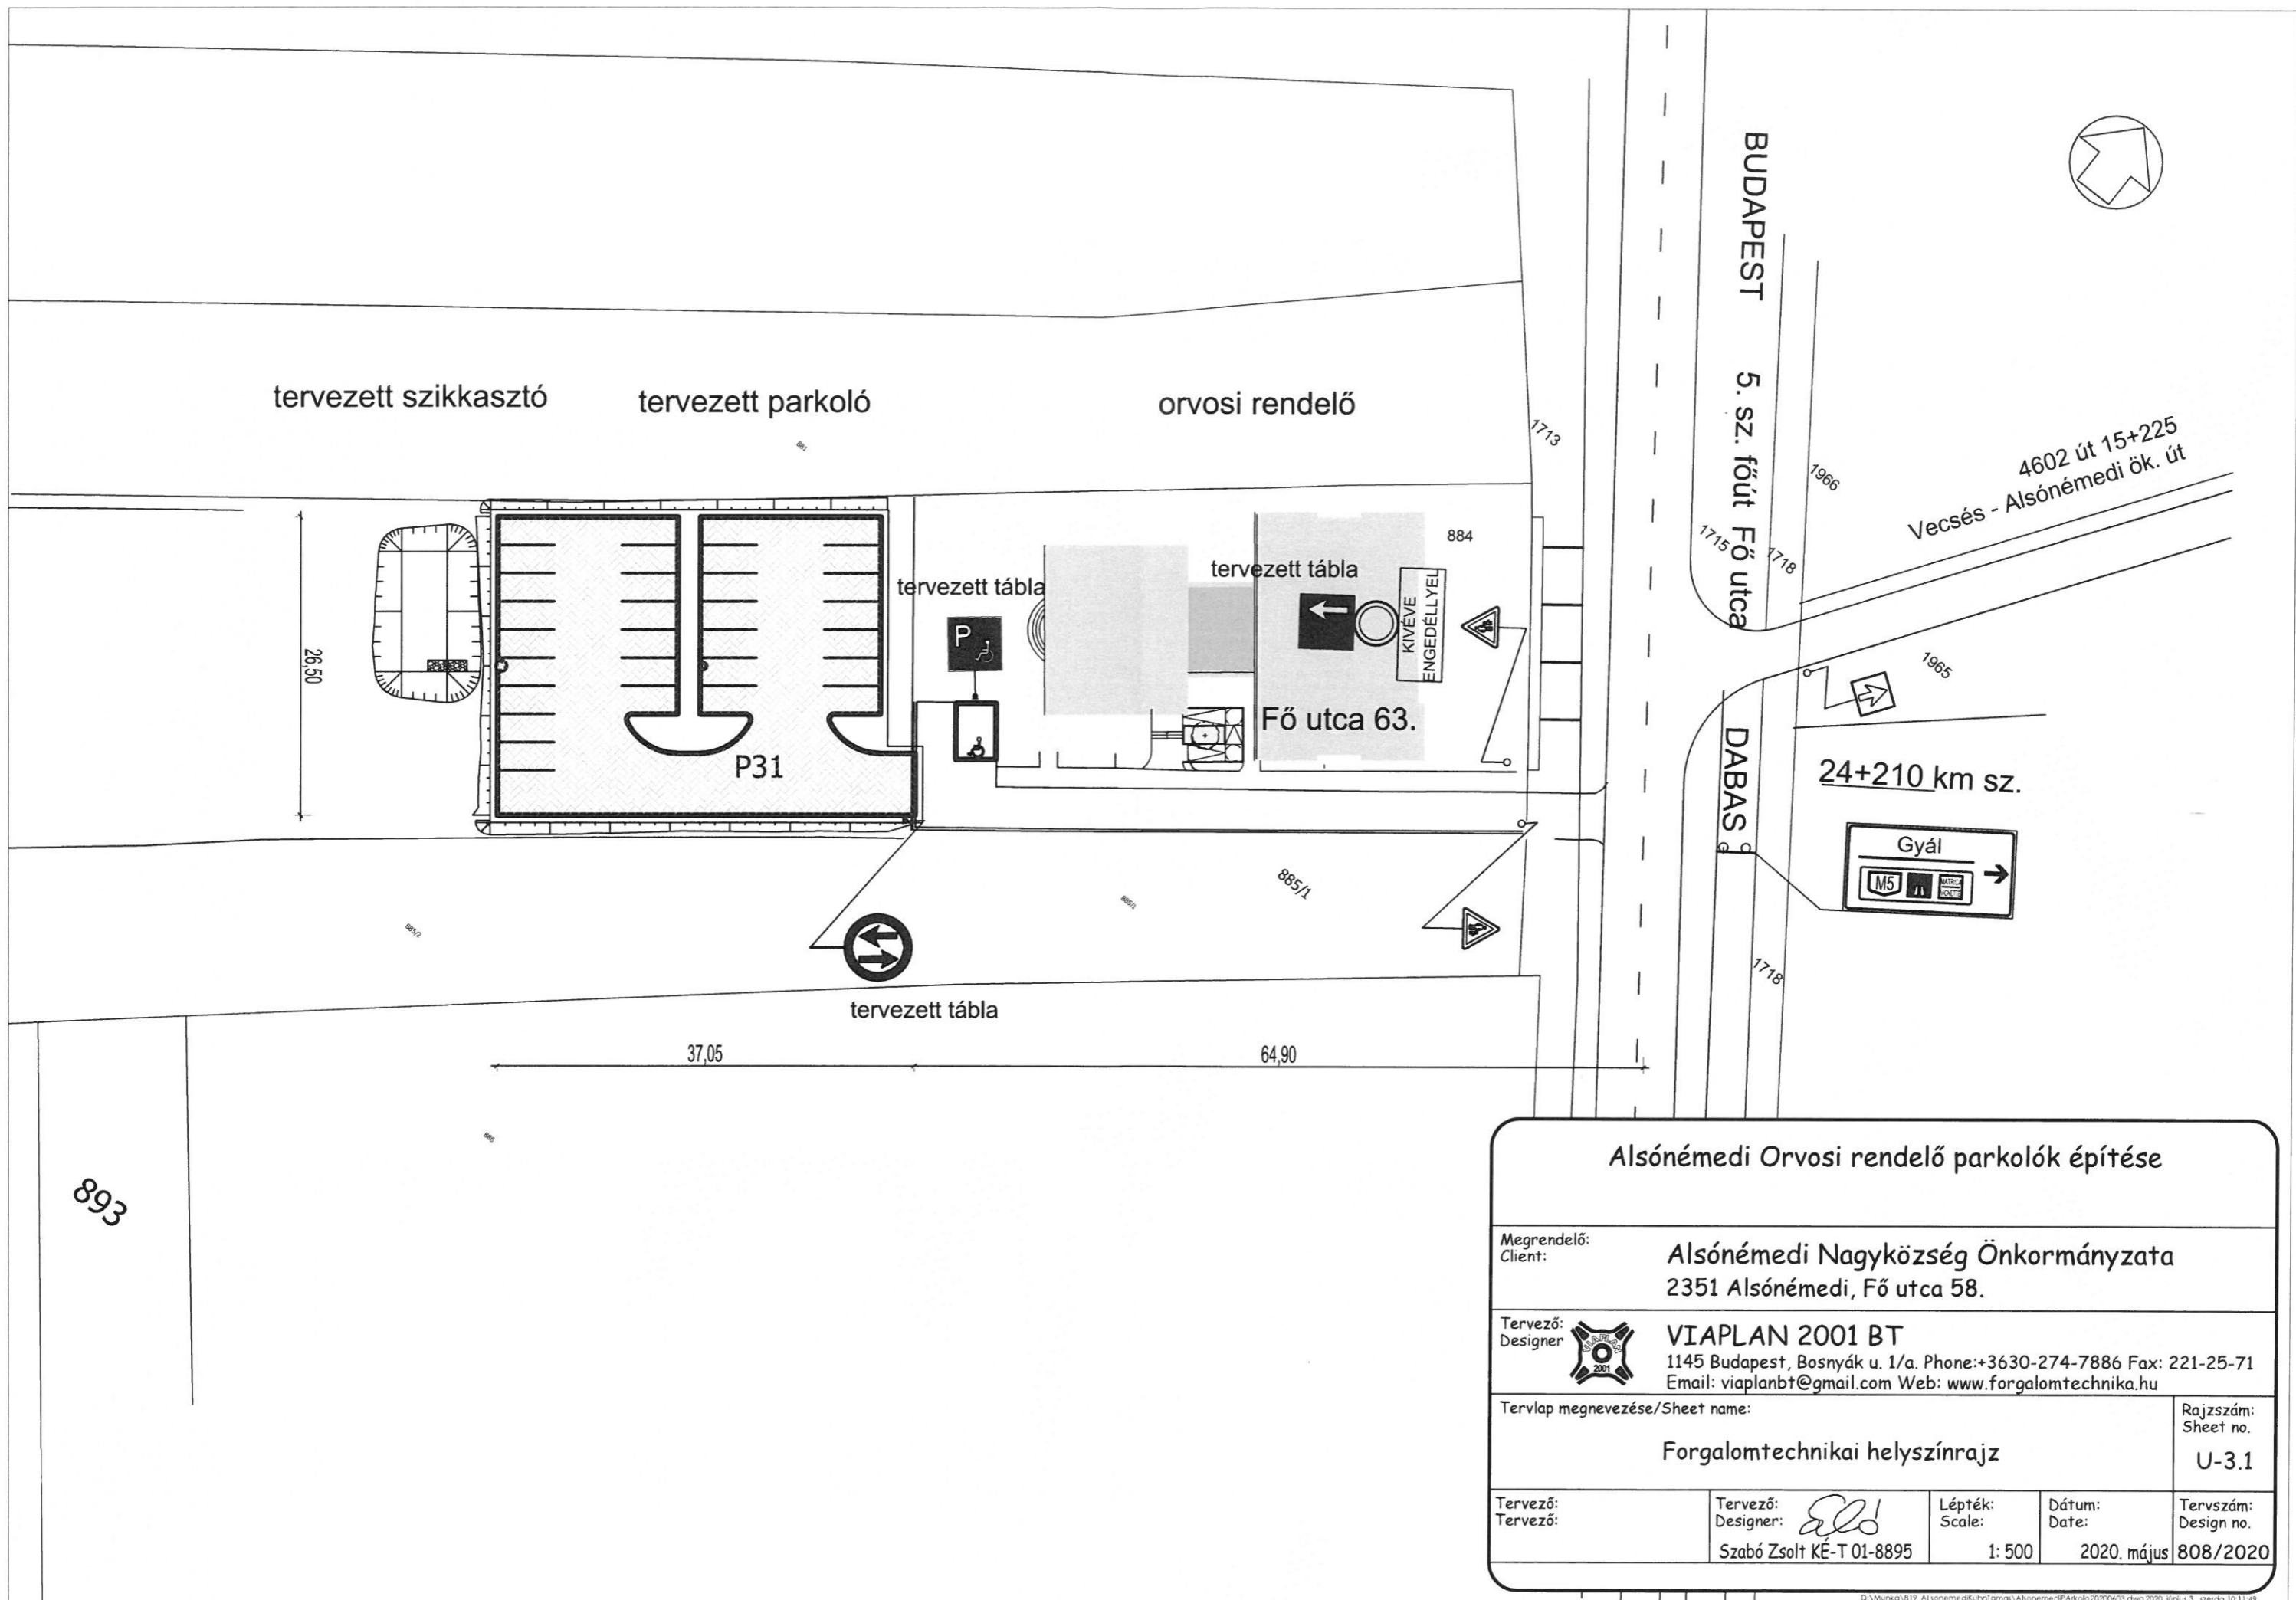

Alsónémedi Orvosi rendelő parkolók építése				
Megrendelő: Client:	Alsónémedi Nagyközség Önkormányzata 2351 Alsónémedi, Fő utca 58.			
Tervező: Designer:	 VIAPLAN 2001 BT 1145 Budapest, Bosnyák u. 1/a. Phone: +3630-274-7886 Fax: 221-25-71 Email: viaplanbt@gmail.com Web: www.forgalomtechnika.hu			
Tervlap megnevezése/Sheet name:				Rajzszám: Sheet no.
Forgalomtechnikai helyszínrajz				U-3.1
Tervező: Designer:	Tervező: Designer:	Lépték: Scale:	Dátum: Date:	Tervszám: Design no.
	Szabó Zsolt KÉ-T 01-8895	1: 500	2020. május	808/2020